


Freie Campingplätze

Mit Mobilheim

Auskunft erhalten Sie gegenüber bei der Verwaltung


263280

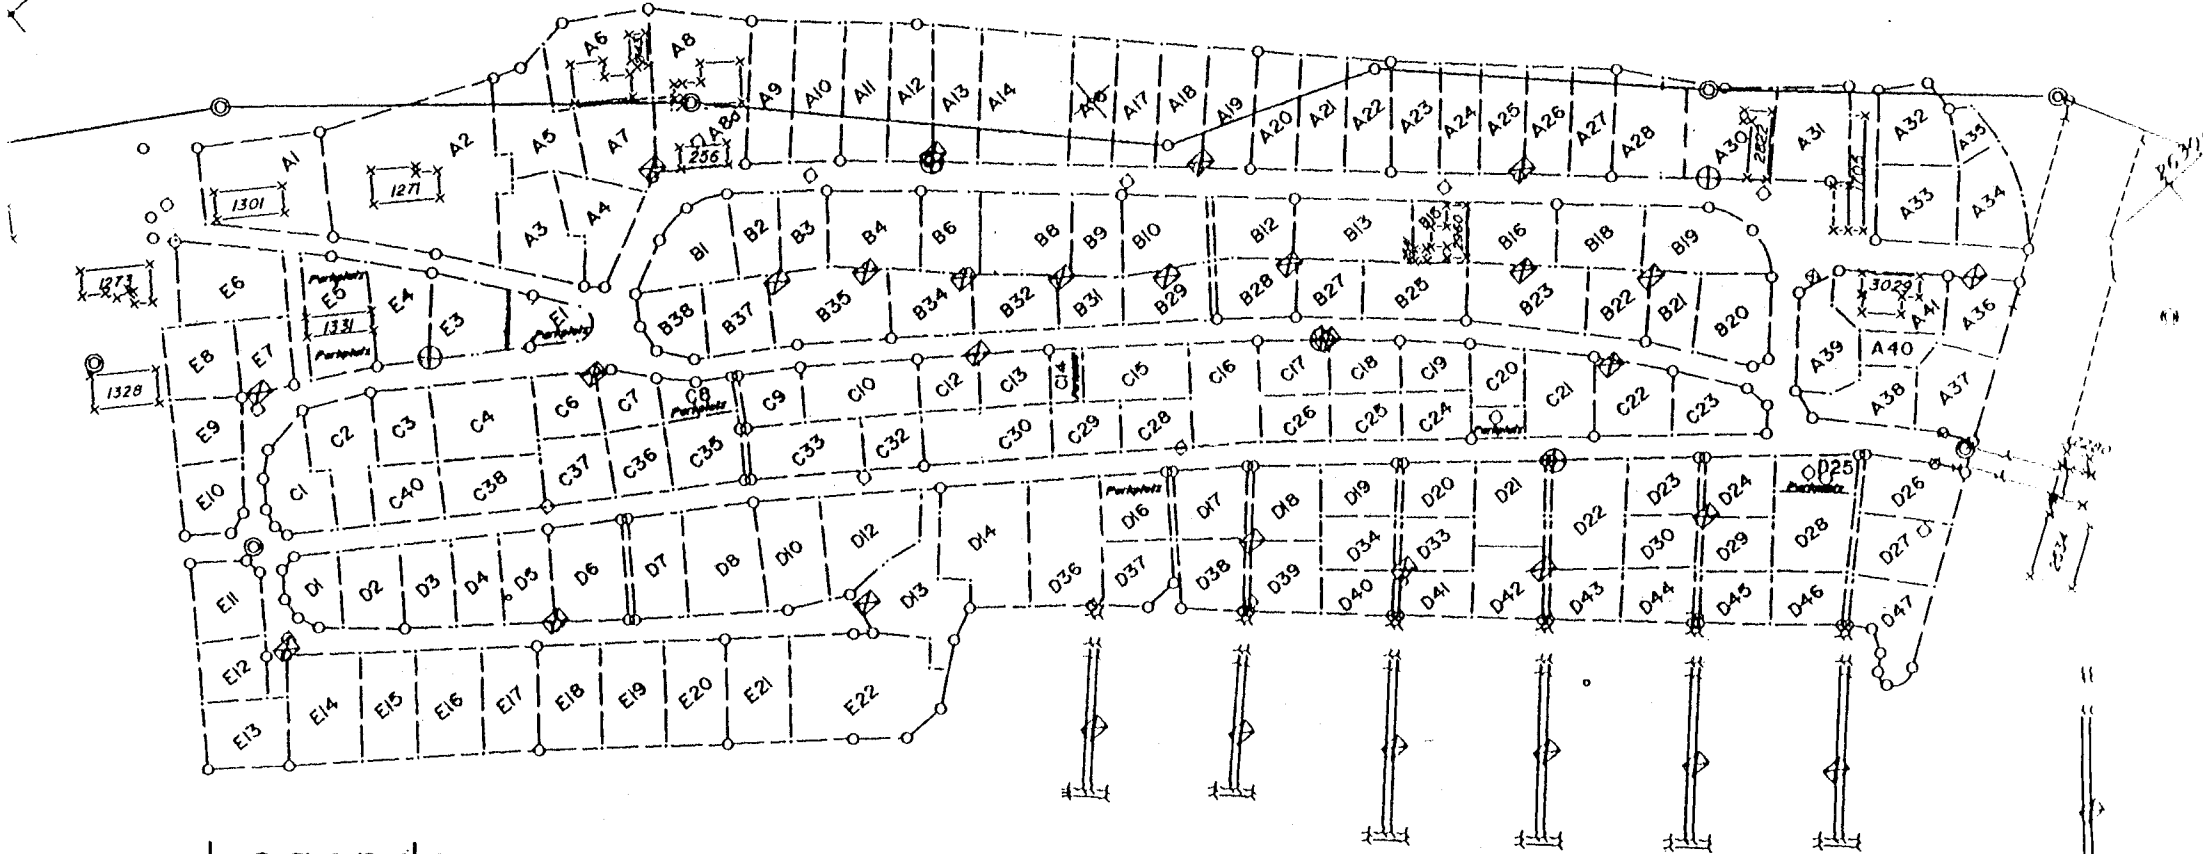

Legende:

- ⊠ Elektro-Steckdosenverteiler
- Kontrollschacht
- ⊞ Einlaufschacht
- ⊗ Strassenbeleuchtung

263160

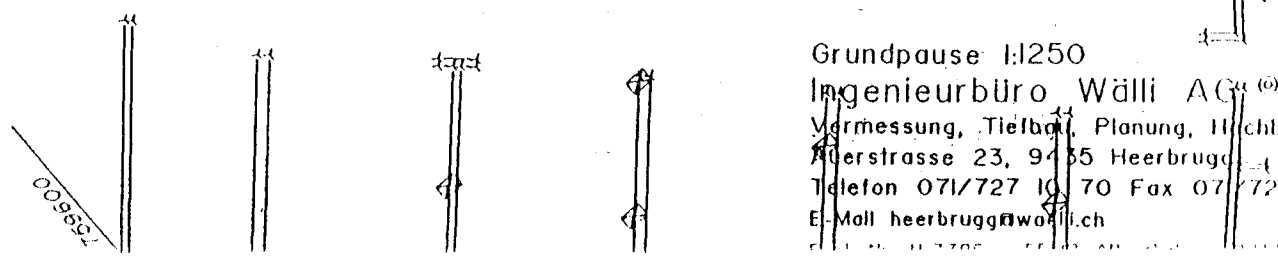

Grundpause 1:250
 Ingenieurbüro Wälli AG
 Vermessung, Tiefbau, Planung, Hochbau
 Herstrasse 23, 9455 Herbrugg
 Telefon 071/727 10 70 Fax 071/727 10 11
 E-Mail heerbrugg@waelli.ch